



Розы ветра по направлениям в %  
по метеорологической станции г.Воронеж  
масштаб в 1 см - 5%

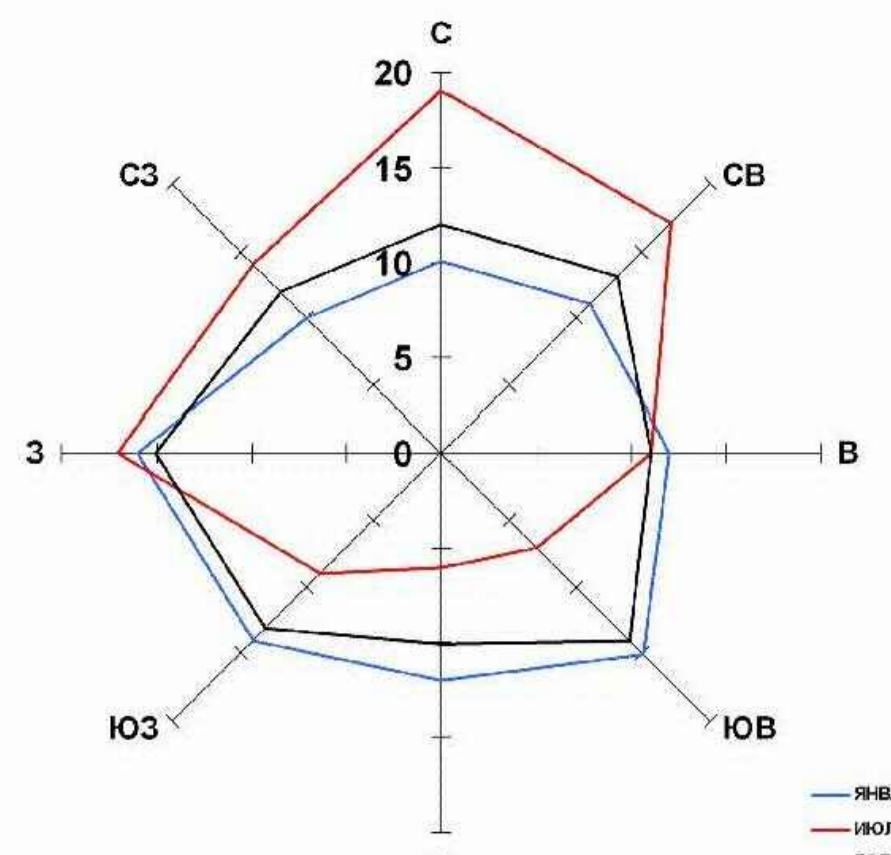

	С	СВ	В	ЮВ	Ю	ЮЗ	З	СЗ
ЯНВАРЬ	10	11	12	15	12	14	15	10
ИЮЛЬ	15	17	11	7	8	9	17	14
ГОД	12	13	11	14	10	13	15	12

Условные обозначения проектируемых объектов

Обозначение	Наименование	Примечание
	Граница проектирования	
	Особая линия улиц и проездов	
	Красная линия	
	Линия регулировки застройки	
	Поворотная точка красной линии и ее номер	
	Номера групп земельных участков (кварталов)	
	Поворотные точки красных линий проектируемой поселковой дороги	

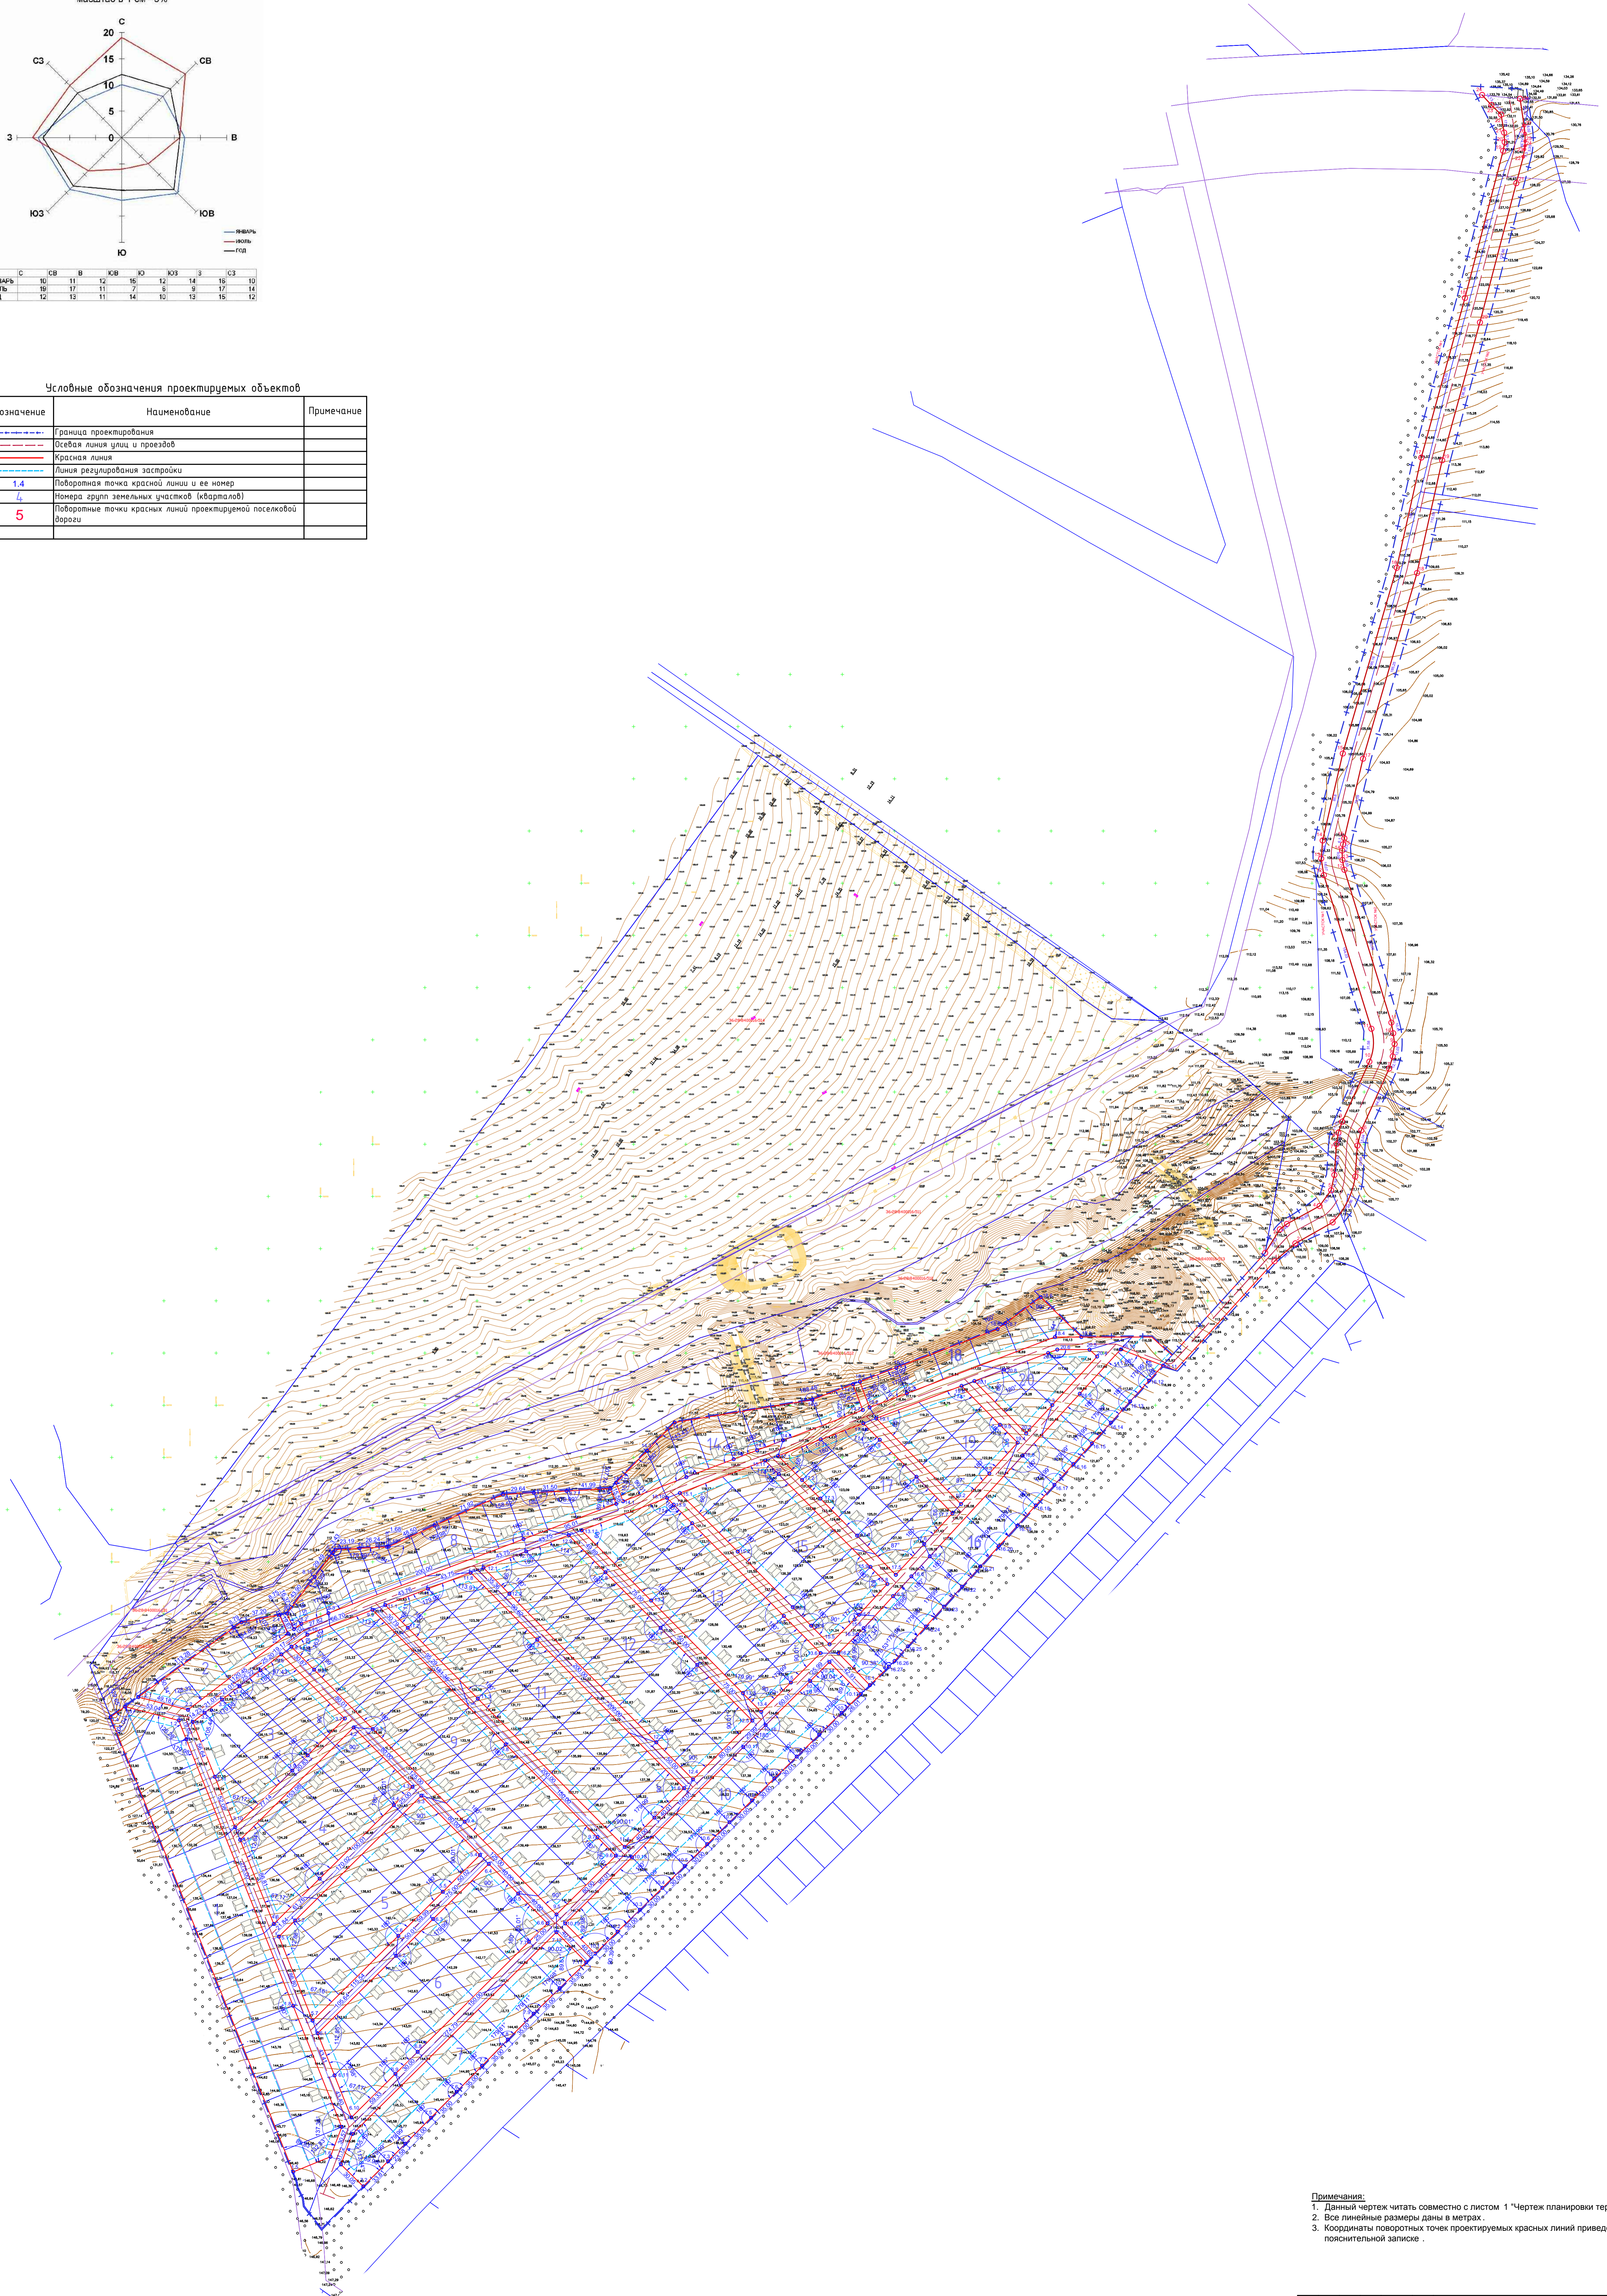

- Примечания:  
1. Данный чертеж читать совместно с листом 1 "Чертеж планировки территории".  
2. Все линейные размеры даны в метрах.  
3. Координаты поворотных точек проектируемых красных линий приведены в пояснительной записке.

13108.2016-П1Т					
Илл.	Кол.	Лист	№	Подпись	Дата
Разработчик	Архитектор				
Проектировщик	Безруковская				
ГАП	Иванов				
Проект планировки территории					Станд.
Разбивочный чертеж красных линий					Лист
М 1:2000					Листов
					БЭ ВО
					"Нормативно-проектный центр"